


Раздел 4

Схема расположения границ публичного сервитута

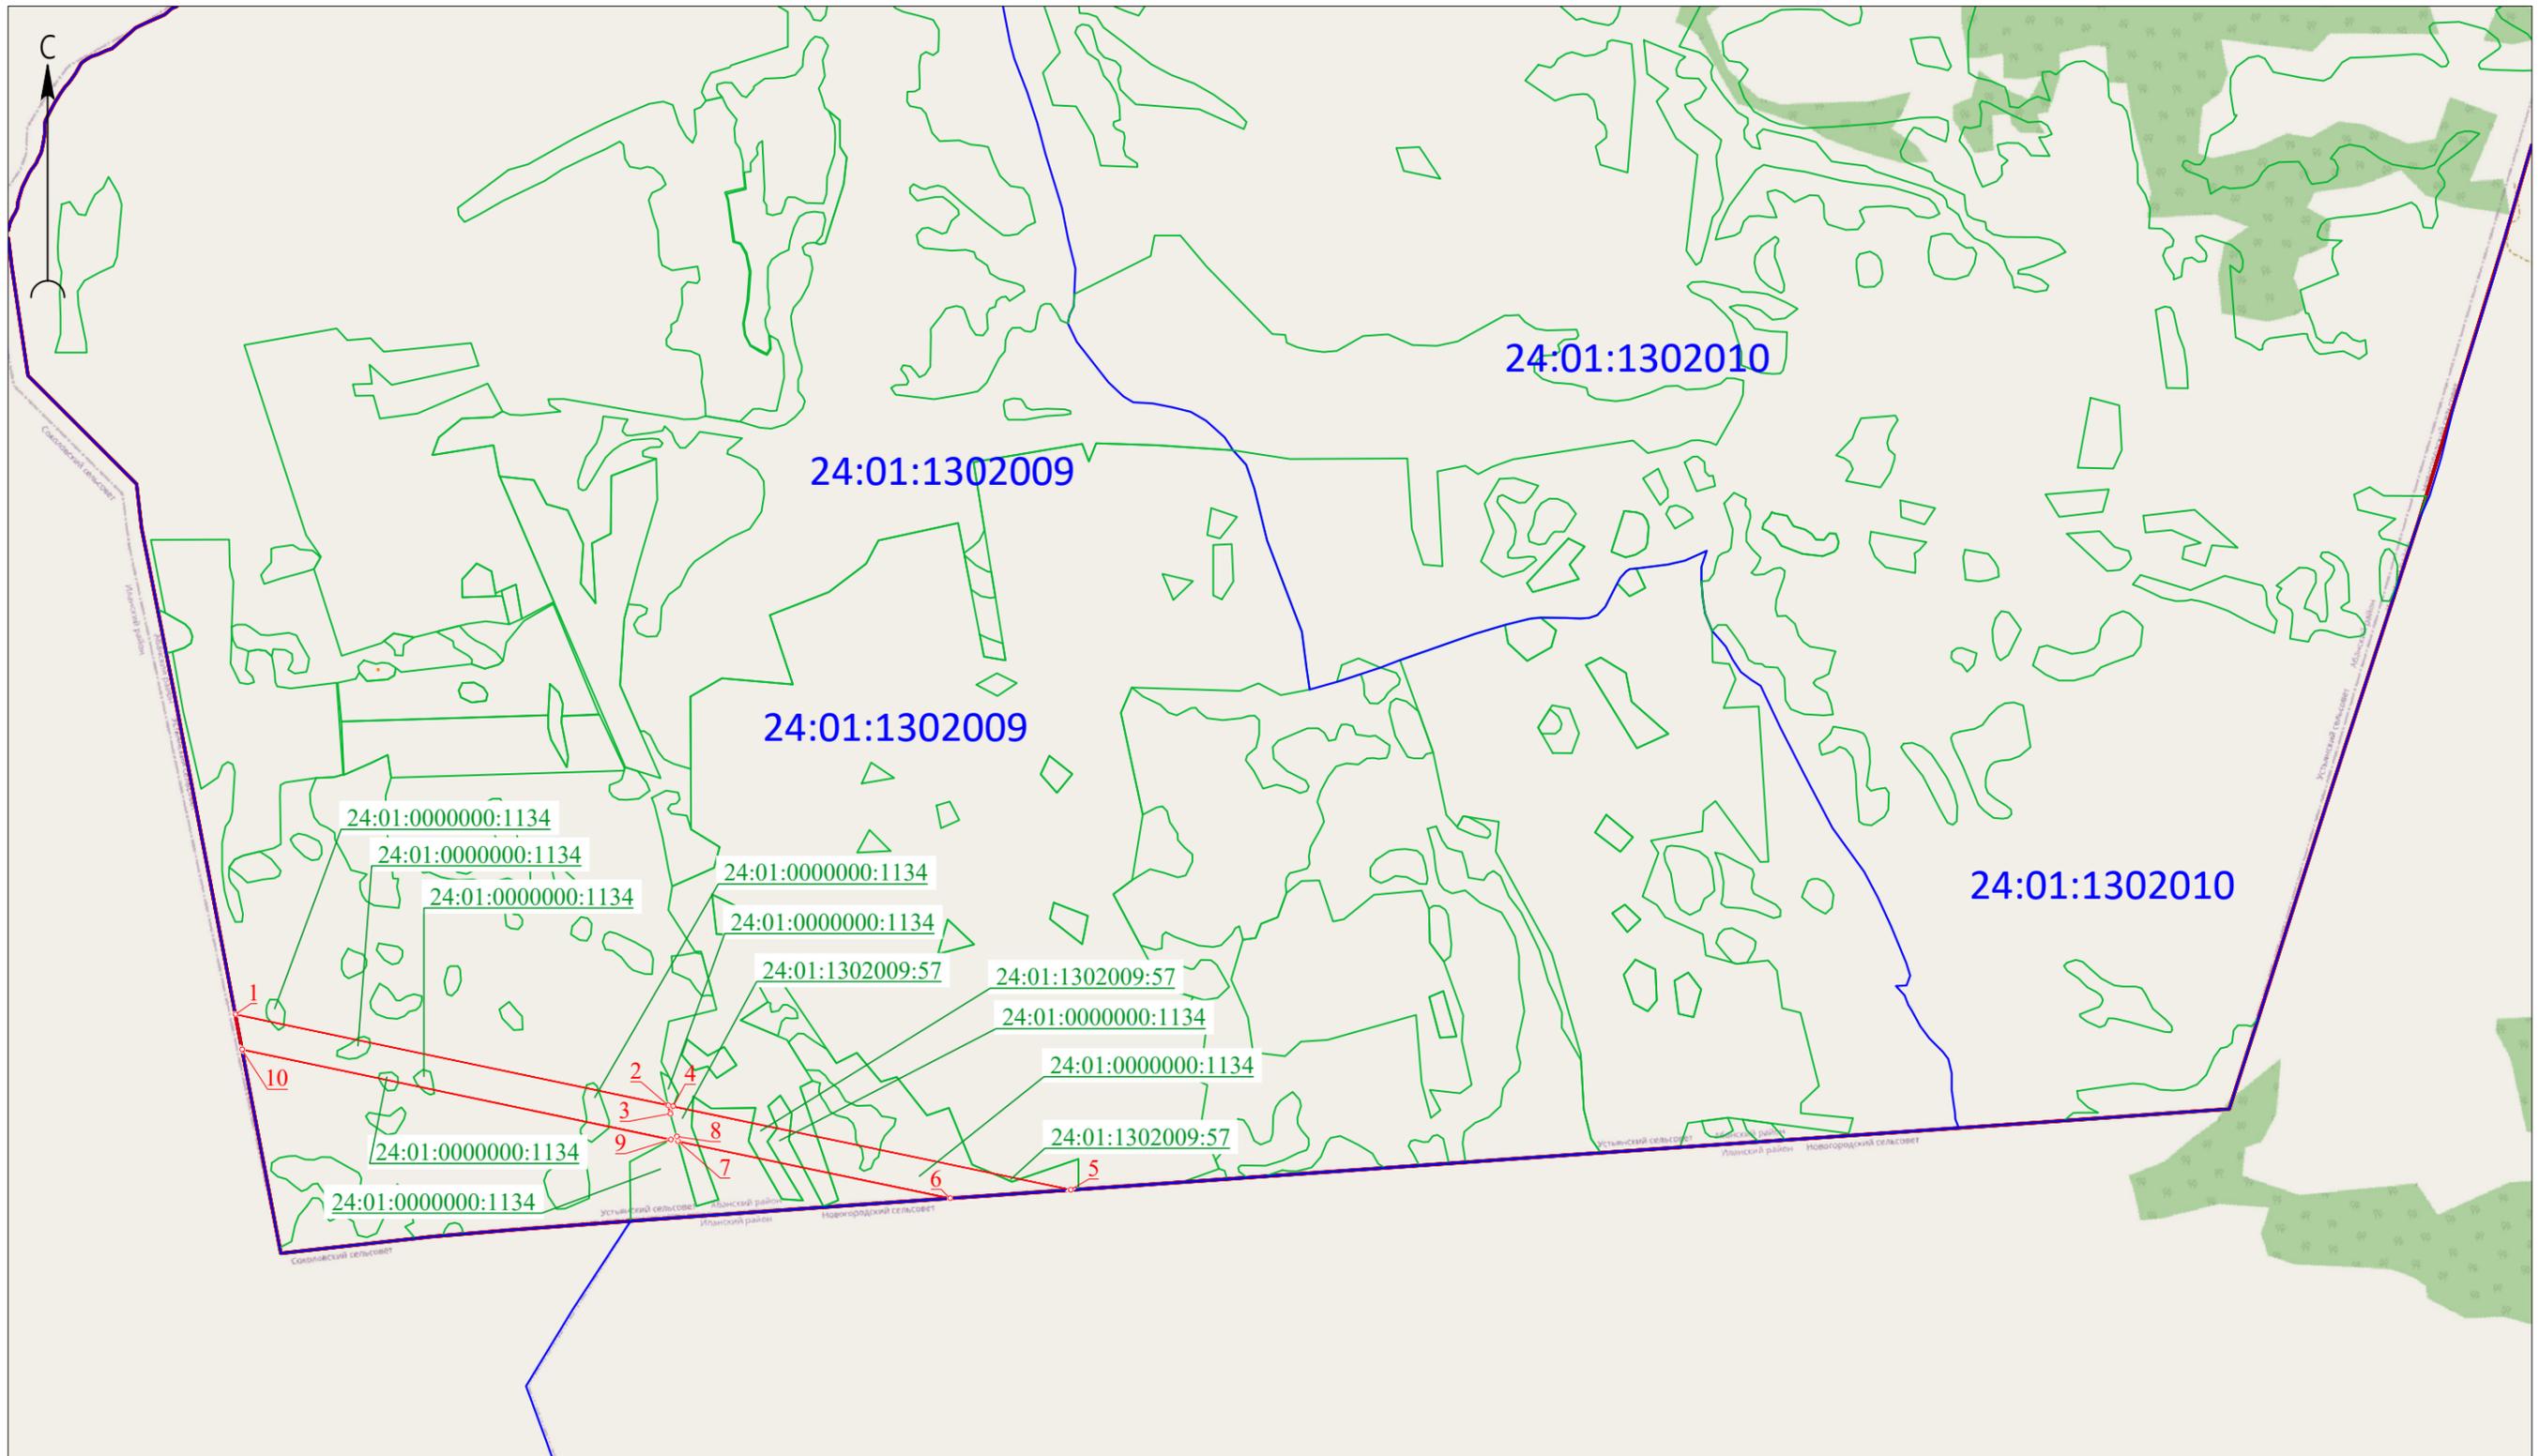

Используемые условные знаки и обозначения:

-  - проектная граница публичного сервитута
-  - характерная точка границы публичного сервитута
-  - граница кадастрового квартала по данным ЕГРН
-  - граница земельного участка по данным ЕГРН
-  - граница муниципального образования по данным ЕГРН
- 24:01:1302009** - номер кадастрового квартала по данным ЕГРН
- 24:01:0000000:1134** - кадастровый номер земельного участка по данным ЕГРН

Масштаб 1:20 000



Подпись *Дьячкова Т.Н.*

Дата 24 марта 2023 г.

Место для оттиска печати (при наличии) лица, составившего описание местоположения границ объекта